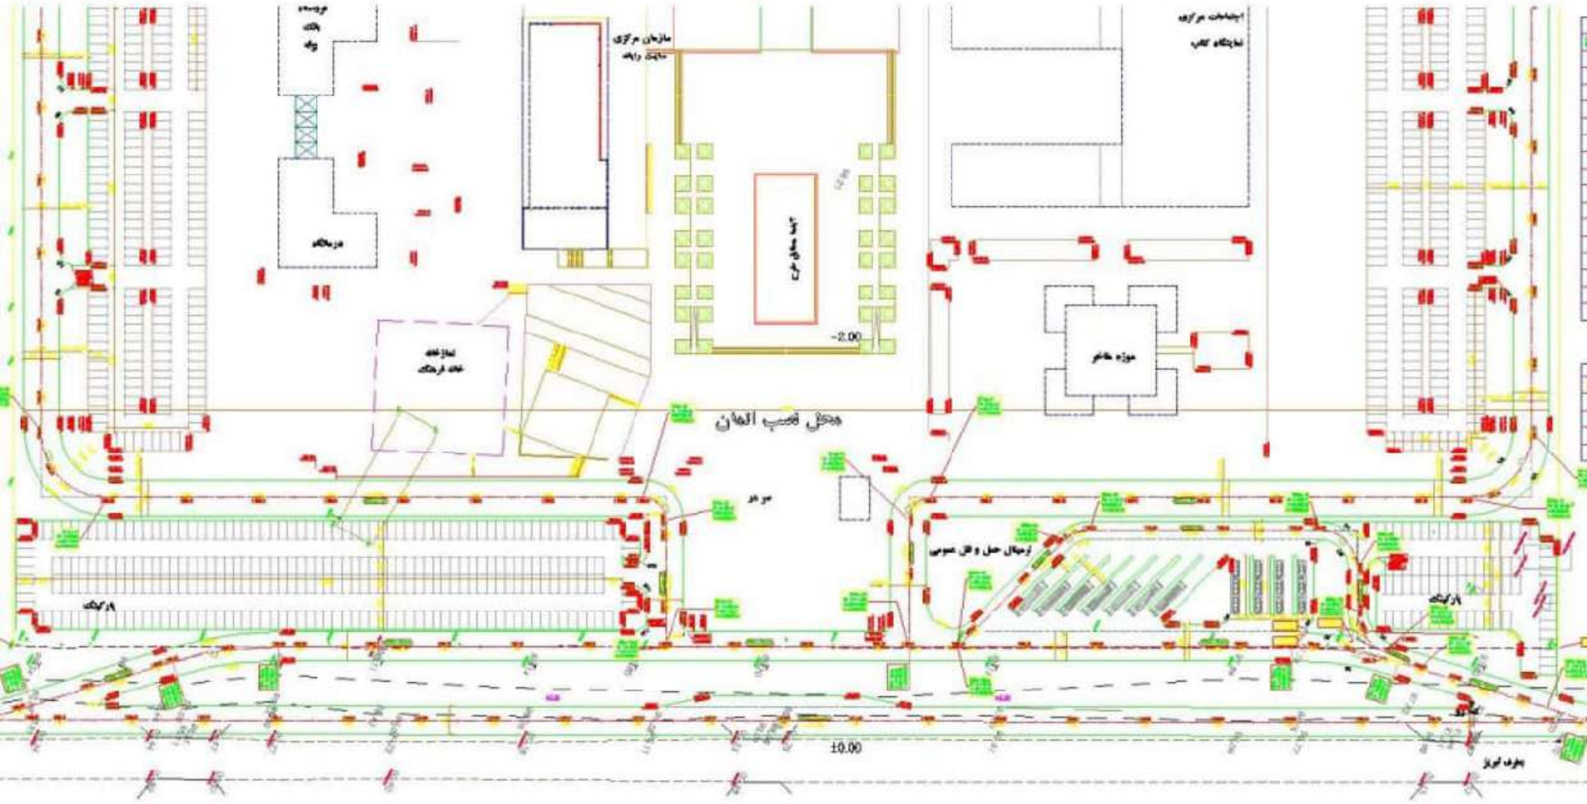
سازمان مرکزی
محل نصب المان
-2.00
ترمینال حمل و نقل عمومی
پارکینگ
±0.00